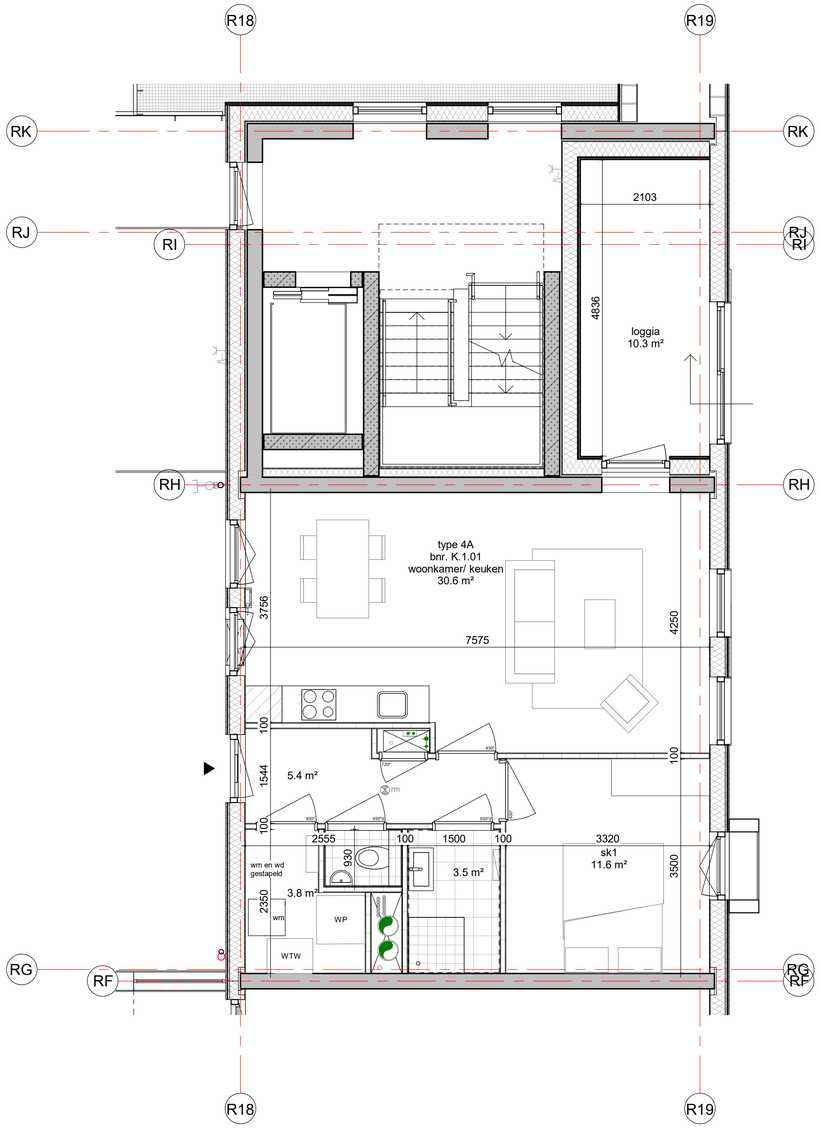

woningtype 4A

6 woningen (blok K)
- voor GO zie GO-overzicht
- berging in de woning
(2,7m² excl. installaties)

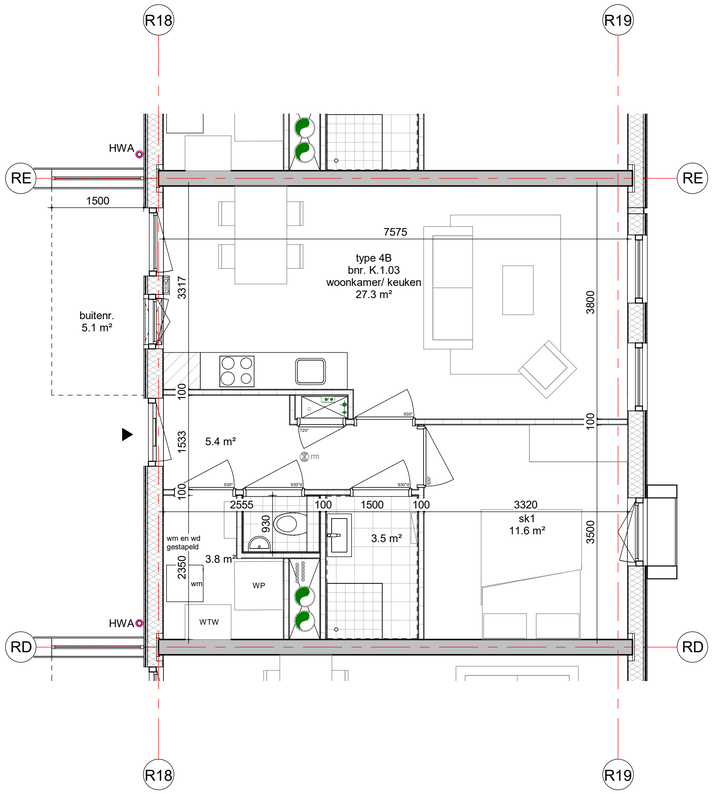

woningtype 4B

11 woningen (blok K)
- voor GO zie GO-overzicht
- berging in de woning
(2,7m² excl. installaties)

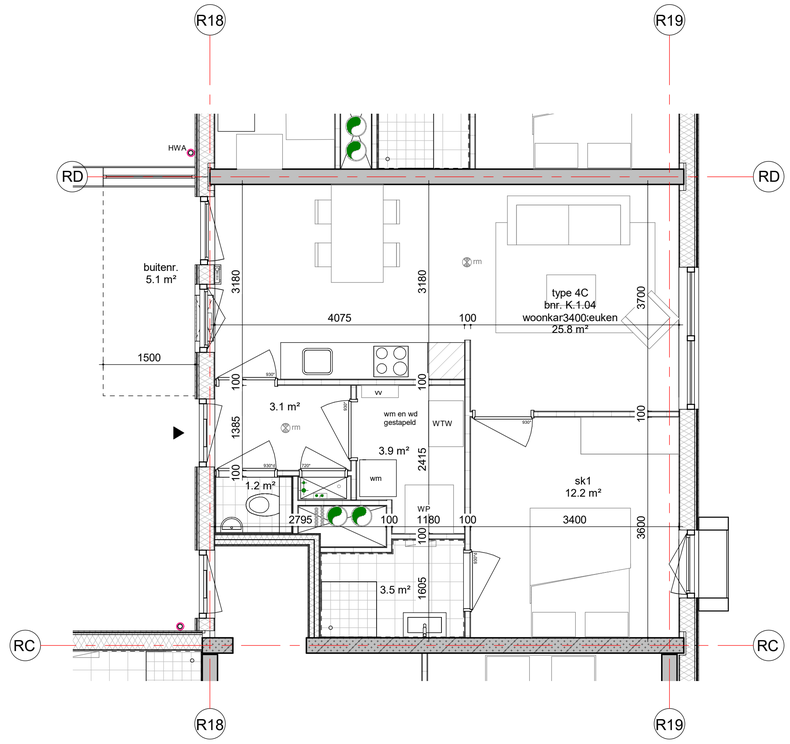

woningtype 4C

5 woningen (blok K)
- voor GO zie GO-overzicht
- berging in de woning
(2,7m² excl. installaties)

voor overzicht types in totaalplattegrond zie totaalplattegrond

tekening

TO20153

woningtypes koop

projectarchitect
Gert de Graaf

projectcoördinator
Michel Hol

schaal
1:1000, 1:50

formaat
A1

getekend
08-10-2021

fase
Technisch Ontwerp

project

Verde Vista
Zoeterwoude
2016037

opdrachtgever
Stebru / Plegt-Vos West B.V.

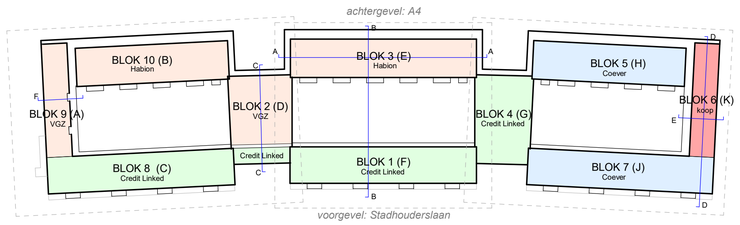

GROOSMAN
ARCHITECTEN